


Røn¹⁴de, den 10. august 1990
Brev nr. 373-1990 HBJ/ltn

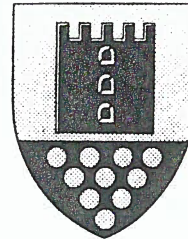

RØNDE KOMMUNE

HOVEDGADEN 77 . 8410 RØNDE
TELEFON 86 37 15 55
GIRO 6 46 17 43

Grundejerforeningen "Slotsparken"
v/Ole Storgaard
Nygårdsvænget 16
8410 Røn¹⁴de.

Vedr.: ekspropriation til off. stianlæg.

Efter åstedsforretning d. 29.3.1990 har Røn¹⁴de Byråd vedtaget, i.h.t. lov om off. veje, at ekspropriere arealer til anlæg af off. gangsti fra L. Jørgensens Alle til Slotsparken og samtidig erhverve 131 m² privat fællesvej i tilknytning hertil.

Fra Deres ejendom matr.nr. 3 cb eksproprieres ca. 130 m² eksisterende stiareal/grønt område som vist på vedlagte kortbilag.

Det er samtiidig besluttet ikke at pålægge ejendommen snerydningspligt.

Ekspropriationsbeslutningen kan påklages til Trafikministeriet, Frederiksholms Kanal 27, 1220 København K indtil 4 uger efter modtagelsen af denne skrivelse.

Der udbetales ingen erstatning, som aftalt ved åstedsforretningen.

Med venlig hilsen


Klaus B. Mikkelsen
Formand


H. Bøtcher Jacobsen
Kommuneingeniør

Bilag:

Ekspropriationsbeslutning
Kopi af protokol
Kortbilag

Udvalg	Sags-nr	Mødedato
Tekn.	119	07.05.90
Kult.		
Soc.		
Øk.		
Byr.		

Torsdag d. 19. april 1990 afholdtes
åstedsforsretning med henblik på
ekspropriation af areal til sti-for-
bindelse mellem "L. Jørgensens Alle"
og "Slotsparken".

For Runde kommune mødte:

Udvalgsformand	Klaus Mikkelsen
Kommuningeniør	H. Bøtcher Jacobsen
Vejingeniør	Niels Sønder.

Lodsejerne var indvarslet ved anbe-
falet brev af 23. marts 1990 og mødte
som nedenfor anført under de enkel-
te ejendomme.

Fremlagt ved forretningen var:

1. Udskrift af Runde byråds vedtagelse
på møde d. 13. dec. 1989.
 2. Den af teknisk forvaltning udar-
bejdede ekspropriationsplan af
nov. 1989 med arealfortegnelse.
 3. Lov om offentlige veje.
 4. Genpart af indvarslingskrivelse
til lodsejere.
 5. Kopi af annoncetekst indrykket
den 28 marts 1990 i Adresseavisen.
- Man besigtigede forholdene i marken,
og de fremmødte lodsejere blev hver
for sig gjort bekendt med den på -

tænkte ekspropriations omfang og fik forevist de pågældende arealer.

lb.nr. 1. matr. nr. 3 cd Peter Rasmussen
Begyærede sten overtaget i sin fulde længde.

Ejeren oplyste, at der var betalt kr. 15.000 for arealet, beløbet kunne evt. konverteres til en støttemur langs trappe og flisegang.

Ejer fjerner belægningssten på stiareal.
Beløbet, kr. 15.000 er incl. omkostn.

19/4-20 *P. Rasmussen*.

lb.nr. 2. For Rønde Vandværk mødte J. Fisker.

Vandværket ønsker sine rettigheder respekteret.

D.v.s., at ved evt. afgravning betaler Rønde Kommune særskilt af vandledning.

J. Fisker

lb.nr. 3. For matr. nr. 3⁶⁵ var mødt ejeren, Hans Jensen.

Ønskede som de øvrige lodsejere, at kommunen påtog sig sædedykningspligten.

Hans Jensen

lb.nr. 4 For Slotsparkens Grundejerforening var mødt Ole Storgaard.

Der forlanges ingen erstatning, såfremt stien anlægges og vedligeholdes uden udgift

for grundejerforeningen,
Øst-vestgående forbindelse etab-
leres så langt mod nord som
muligt.

Al. Hansen

1b. nr. 5 For matr. nr. 3^{de} var vedtagen
Kaj Nikolajsen.
Ingen bemærkninger.


Kaj M.

Således passeret.

Niels Sørensen *Minister for Indv.*
H. Borch Jacobsen

1b. nr. 6. Ejeren af matr. nr. 3^{de}, Karen
Langvad-Jensen, har tele-
fonisk anmodet Rønde Kommune
om at overtage dette areal.

Niels Sørensen

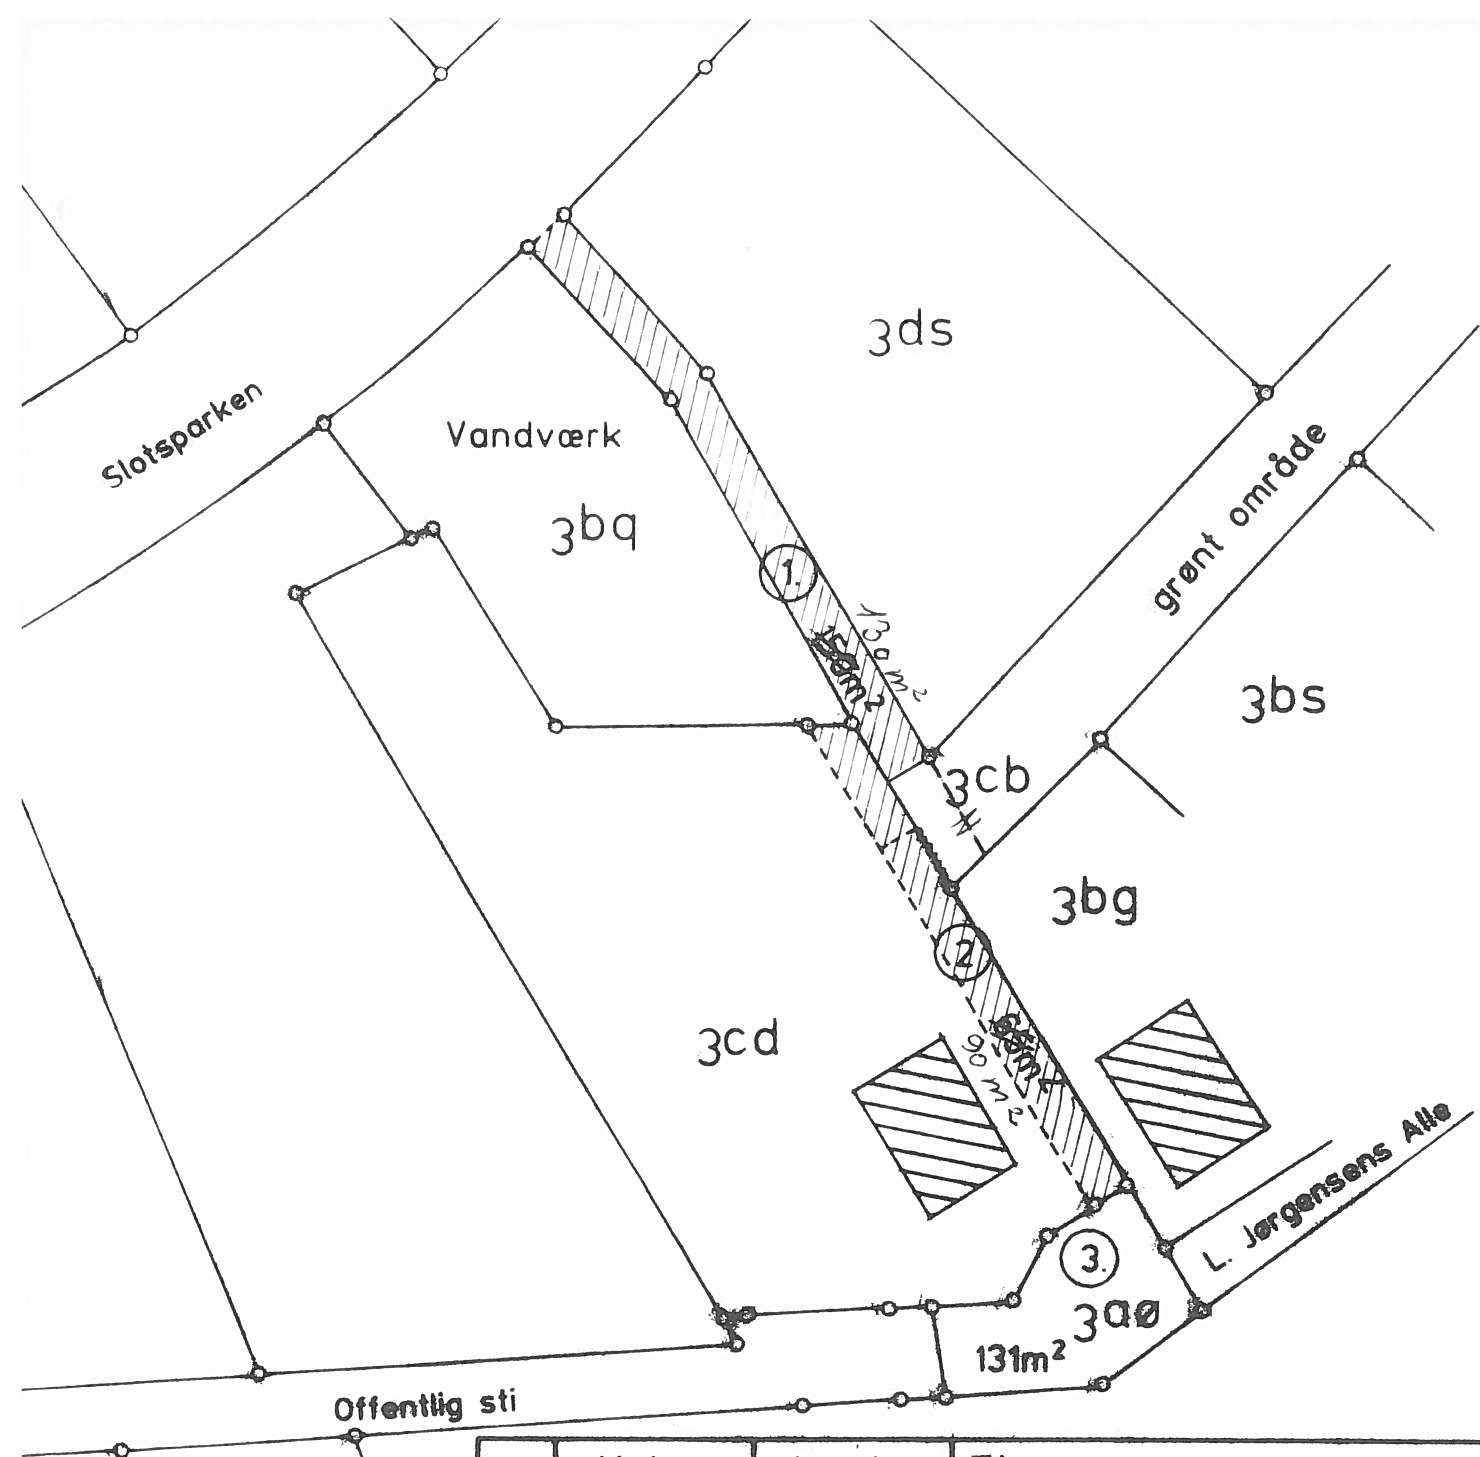

	Matr. nr.	Areal	Ejer
1.	3 cb	150m² 130 m ²	Grundejerforeningen Slotsparken.
2.	3 cd	65m² 90 m ²	Peter Rasmussen, L. Jørgensens Alle 1 B, 8410 Rønde.
3.	3 aø	131m ²	Karen Langvad-Jensen, Vorretvej 5, Katrinedal, 8654 Bryrup.



RØNDE KOMMUNE TEKNISK FORVALTNING

Plantegning af arealudlæg til sti
mellem Slotsparken og L. Jørgensens
Alle.

Matr. nre. er alle af Rønde by, Bregnet

Tegn. nr.:

Mål. 1 : 500

Tegnet d.: Nov 89

Tegnet af BK/hbi

Handwritten signature

Udvalg	Sags-nr.	Mededato
Tekn.		
Kult.		
Soc.		
Øk.		
Byr.	154	23.5.90

Ekspropriationsbeslutning

Vedr.: Stiforbindelse L. Jørgensens Alle - Slotsparken

På grundlag af den d. 19. apr. 1990 afholdte åstedsforretning har Rønne byråd d.d. truffet ekspropriationsbeslutning omfattende følgende ejendomme alle Rønne by, Bregnet.

Matr.nr. 3 cb

Grundejerforeningen "Slotsparken".

Der erhverves ca. 130 m² stiareal/grønt område.
Der ydes ingen erstatning.

Matr.nr. 3 cd

Peter Rasmussen

Der erhverves 90 m² privat fællesvej.
Der ydes ingen erstatning.


Matr.nr. 3 aø

Karen Langvad Jensen

Der erhverves 131 m² privat fællesvej som ikke direkte indgår i stianlæg, men forbliver under matriklen.

Det er samtidig besluttet, at tilgrænsende ejendomme til stien ikke pålægges snerydningspligt.

Således vedtaget i Rønne byråd d. 23. maj 1990.

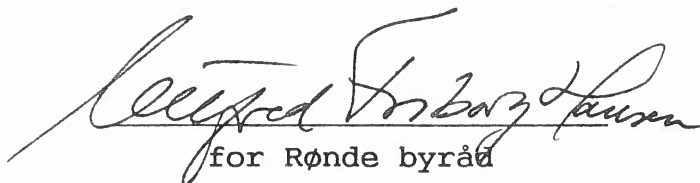
for Rønne byråd

Vilfred Friborg Hansen
Borgmester